





TOTALE HOOGTE 11.216  
T.O.V. MAAVELD

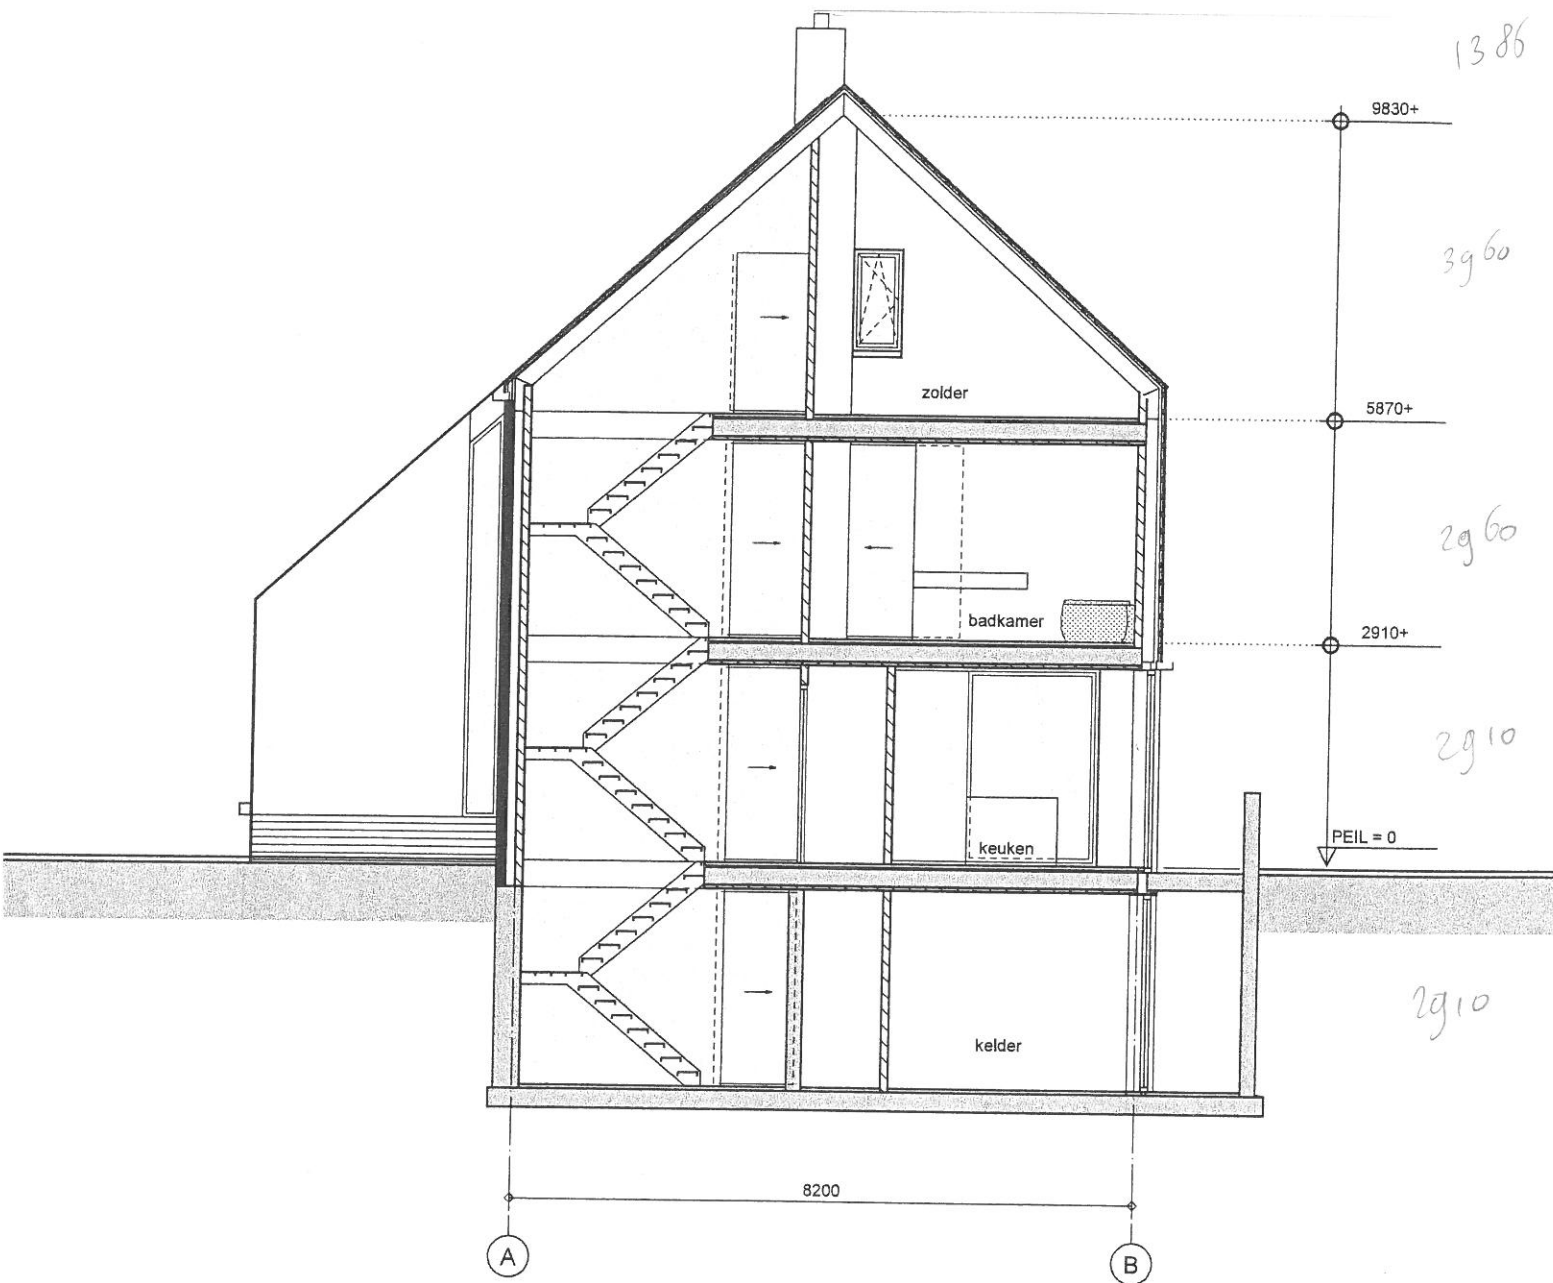


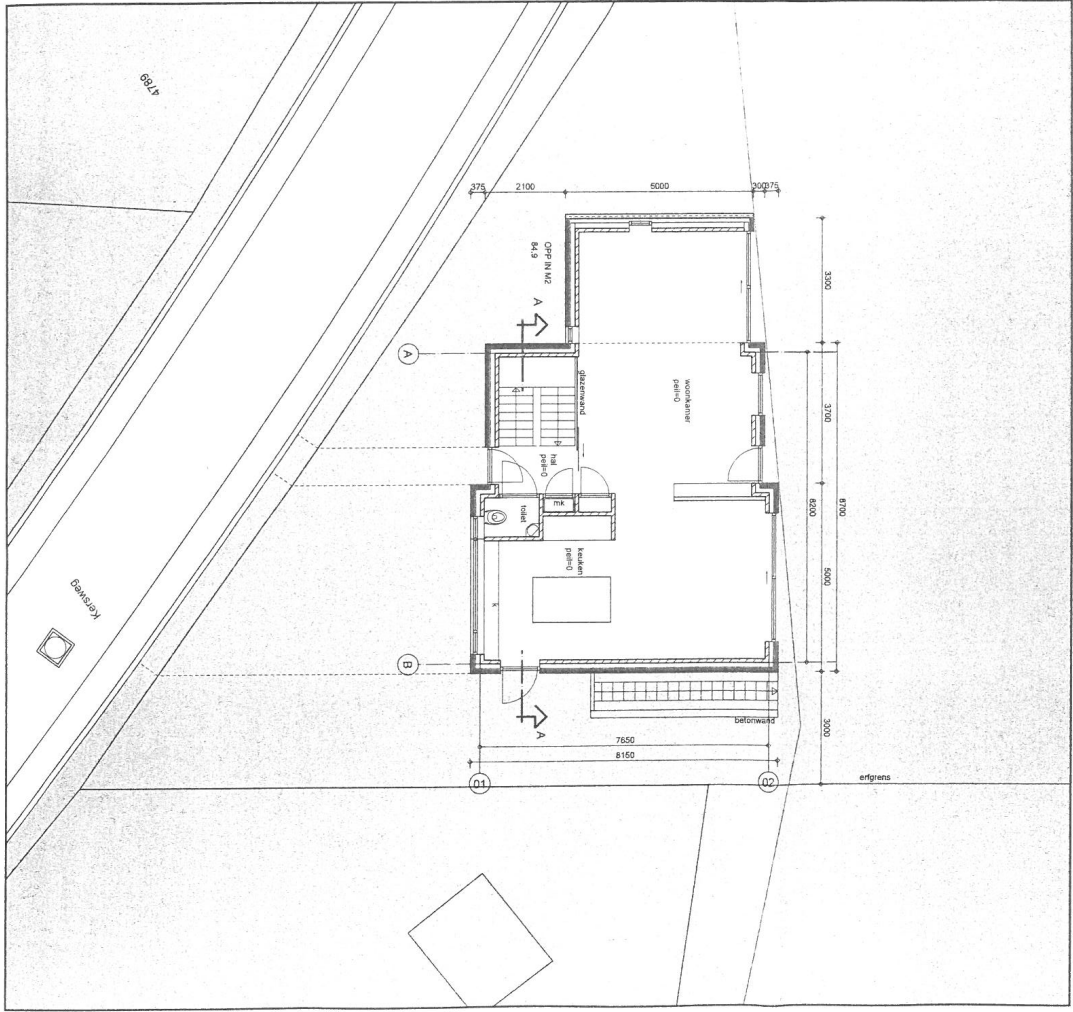

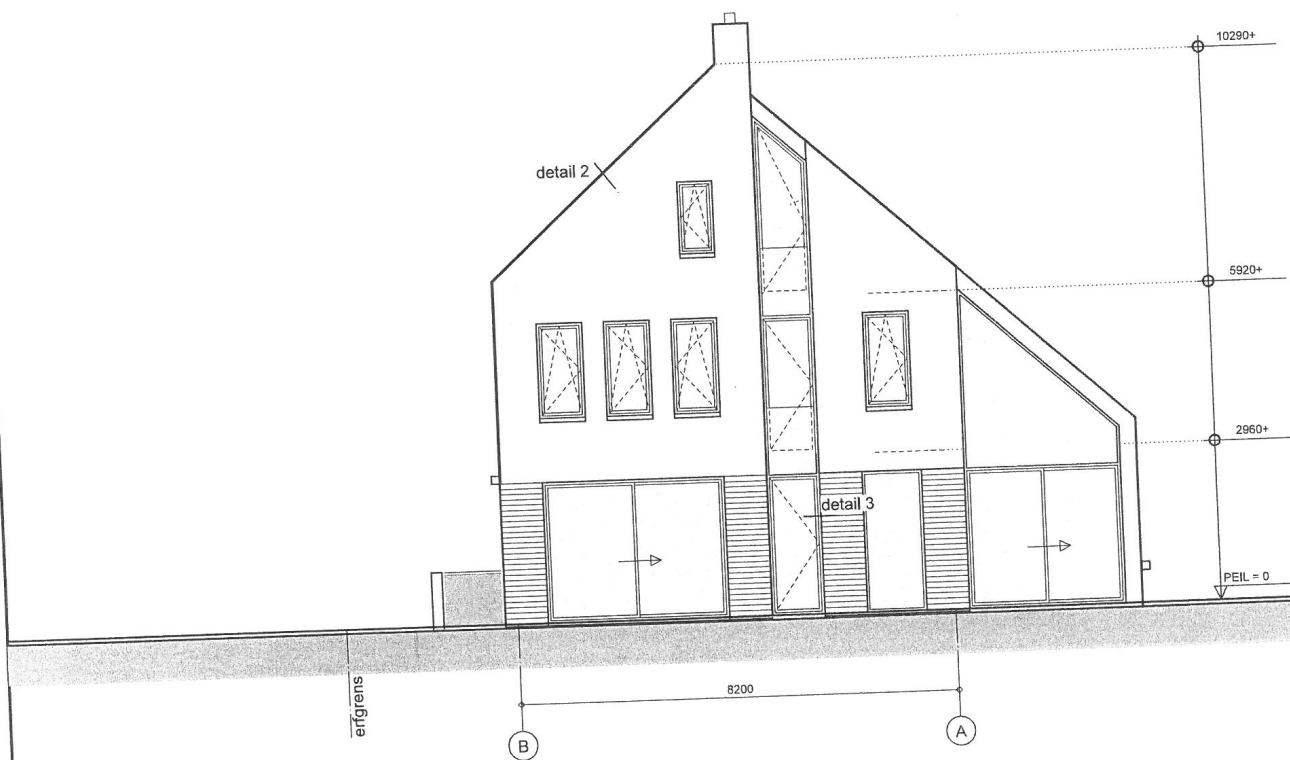


ACHTERGEVEL

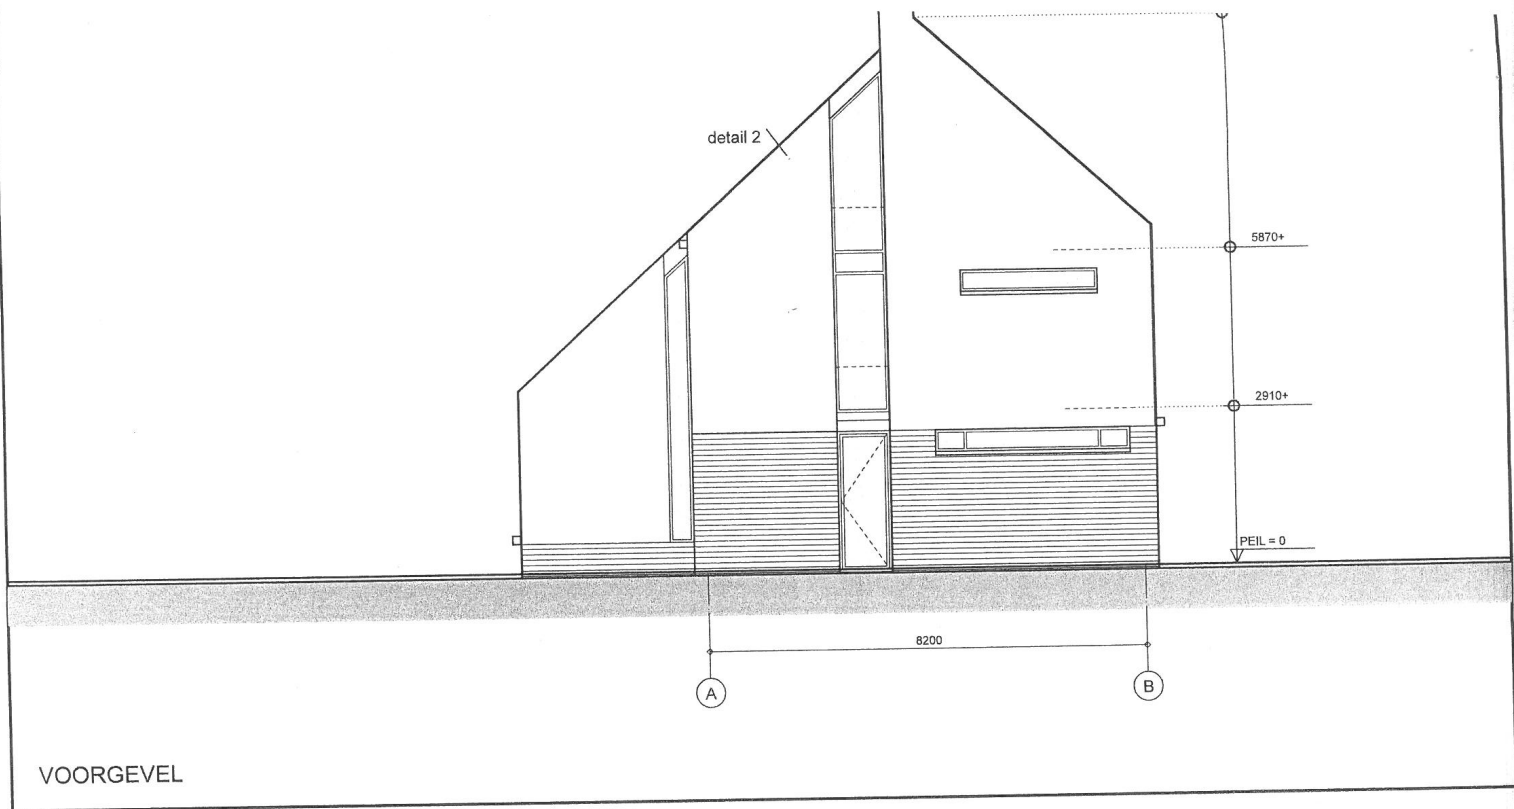

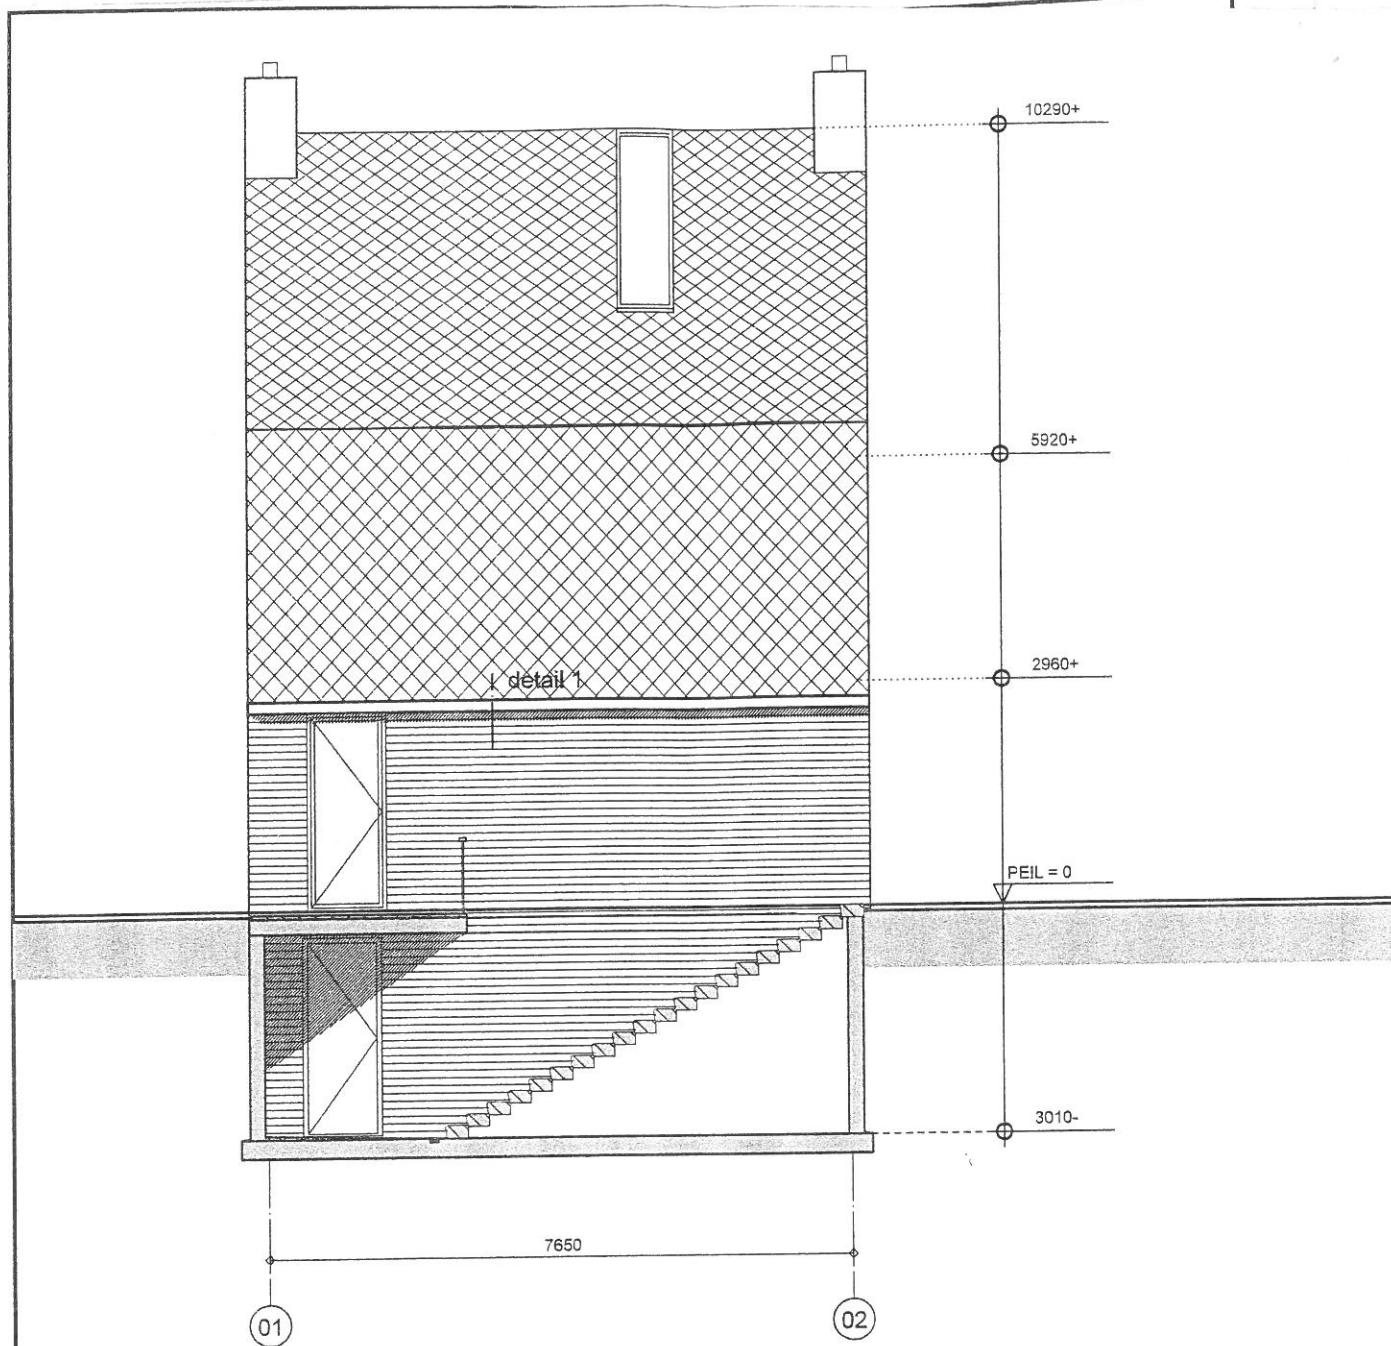

RECHTER ZIJGEVEL t.p.v. BUITENTRAP

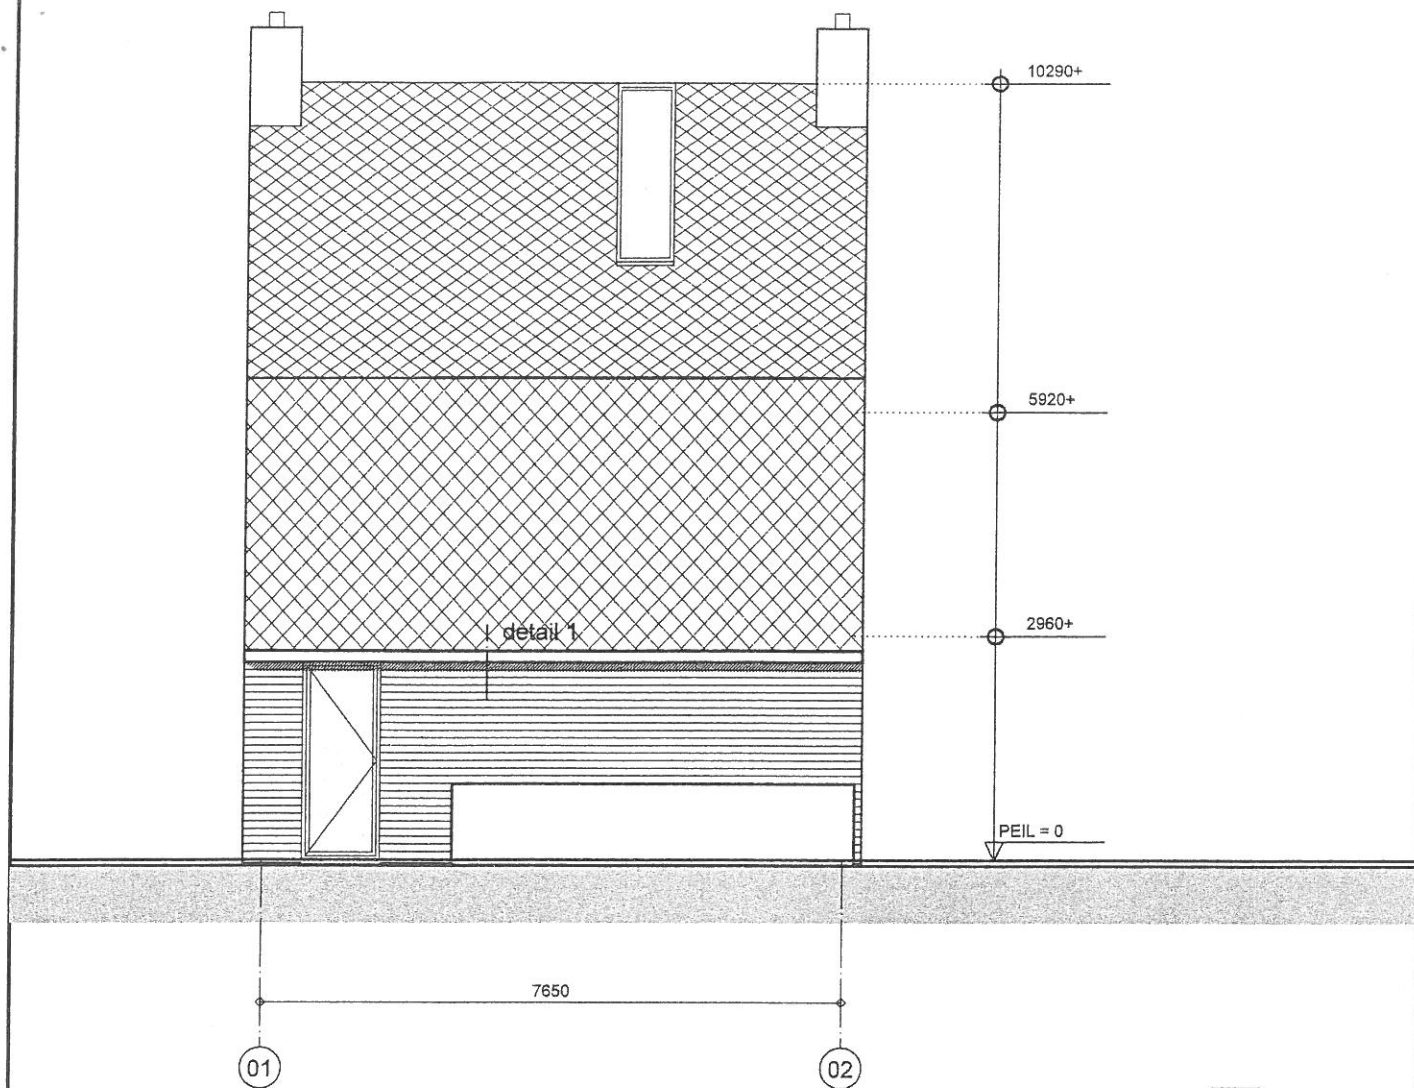

## BOUWAANVRAAG FASE 1

Nieuwbouw woning a/d Kersweg te Amerongen

I.O.V. Fam. Van Rijsbergen

Gevelaanzichten

Voor-, achter-, linker en rechter zijgevel

Griffioen architecten bv  
Amerongen 0343-454000

23-09-11  
14-02-08  
15-01-07


GA1178


1:100

2300


RECHTER ZIJGEVEL


M.Z. w 130-14-0935

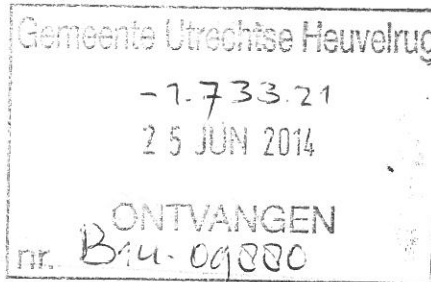


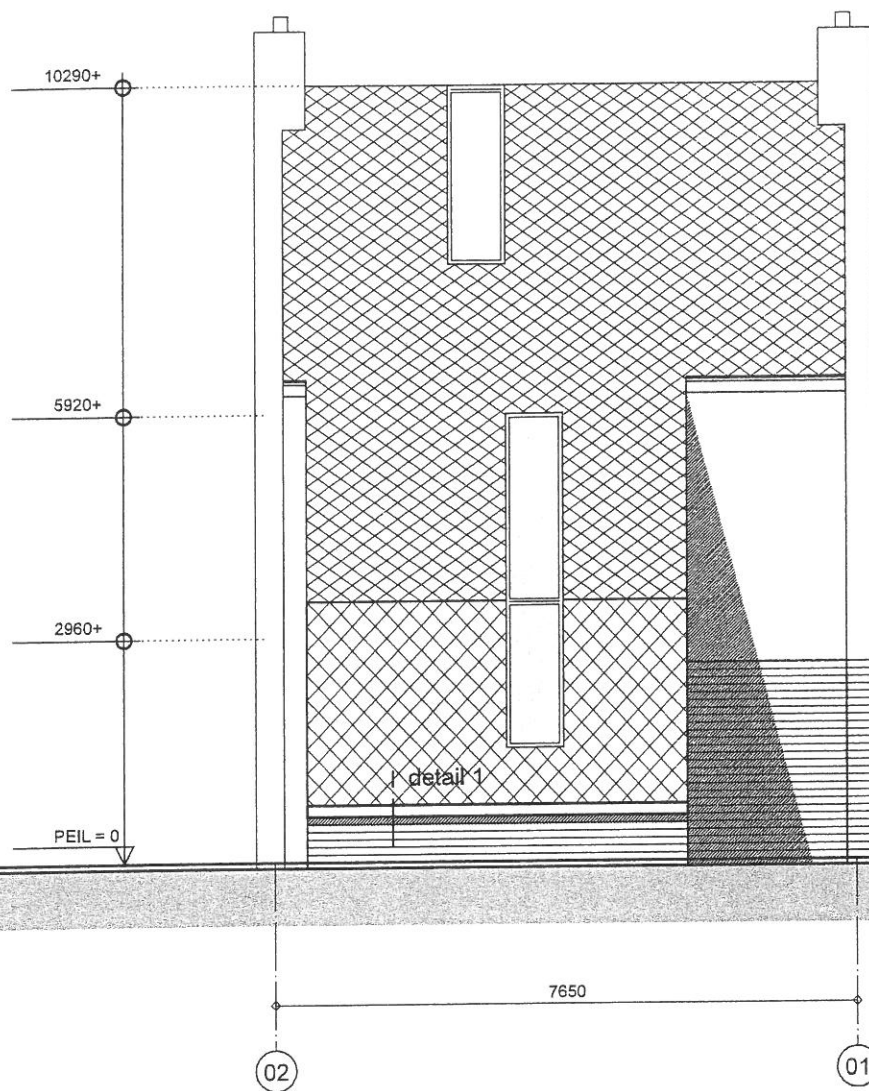


LINKER ZIJGEVEL

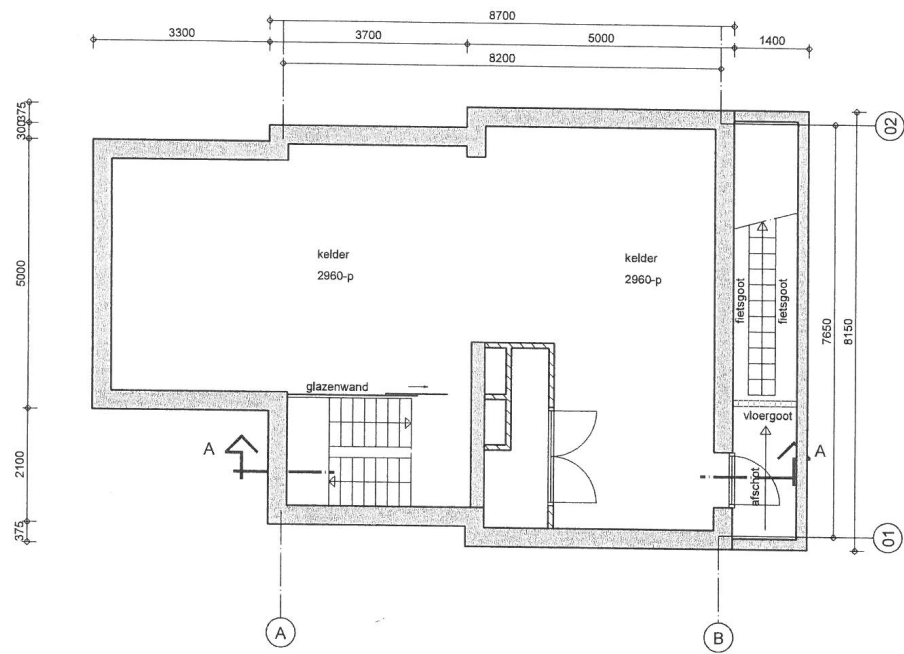

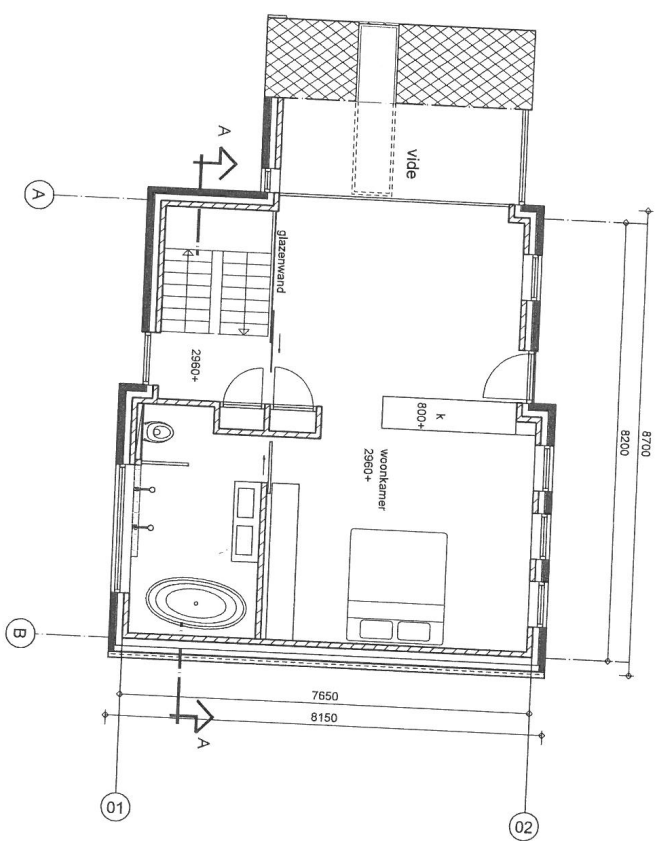

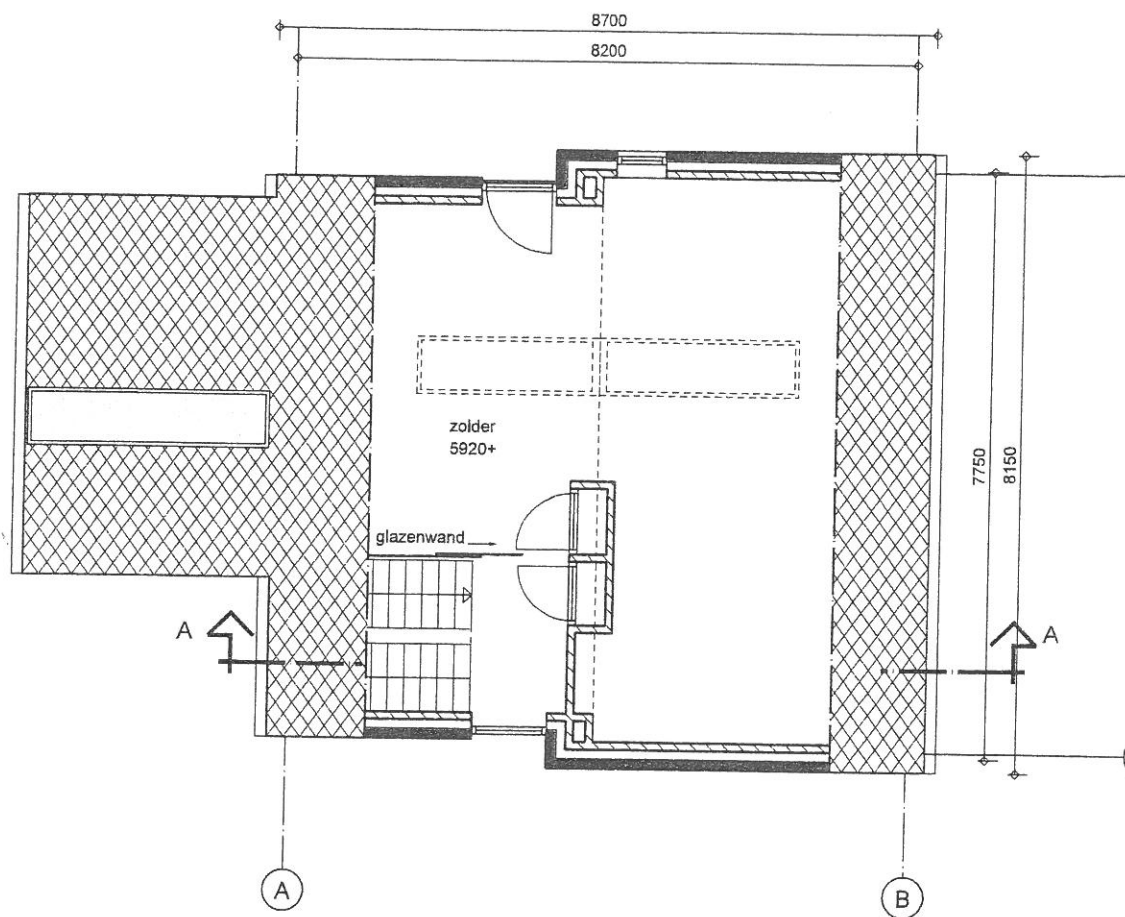

2E VERDIEPING

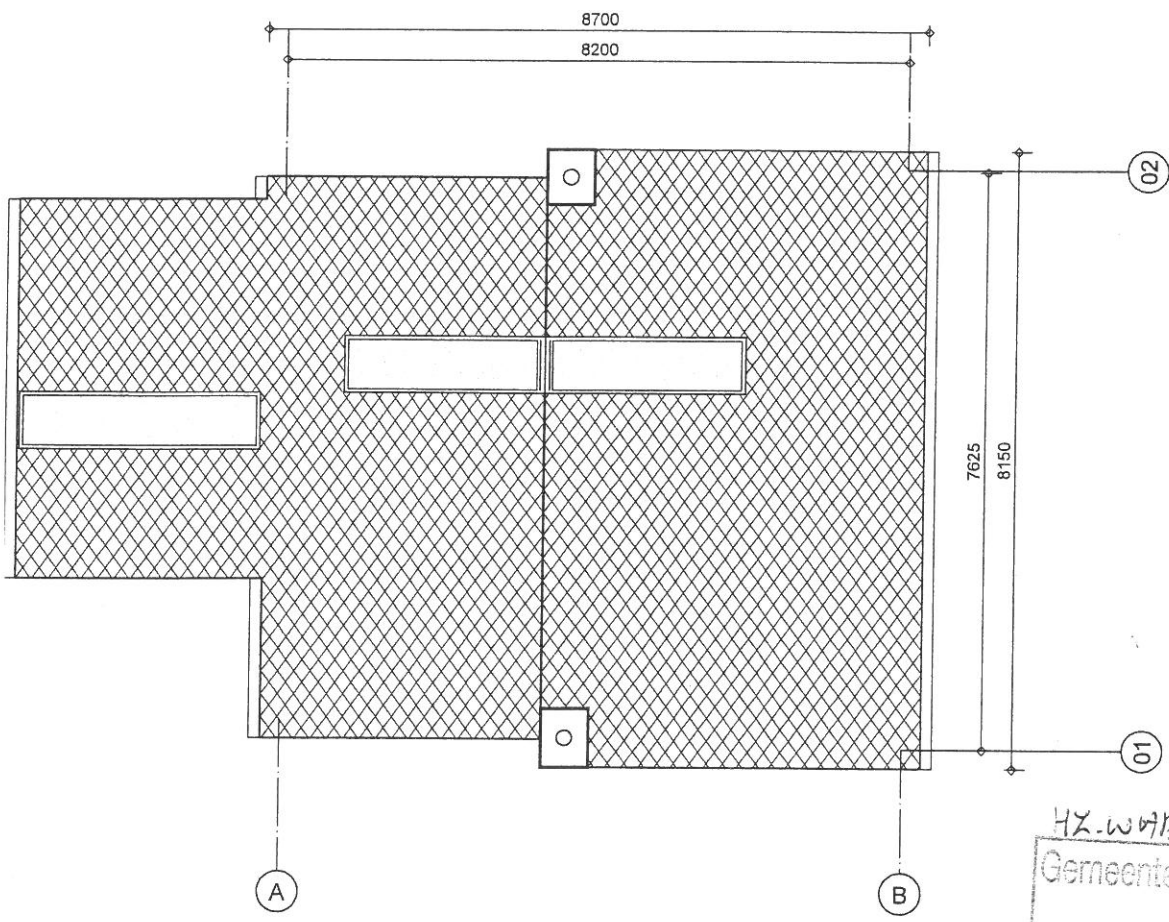

HZ-WABO-14-0905  
 Gemeente Utrechtse Heuvelrug  
 - 1.733.21  
 25 JUN 2014  
 ONTVANGEN  
 nr. Bu.09070

# BOUWAANVRAAG FASE 1

Nieuwbouw woning a/d Kersweg te Amerongen

I.O.V. Fam. Van Rijsbergen

Plattegronden en doorsnede

1:100




23-09-11  
 14-02-08  
 15-01-07

GA1178

2100

Griffioen architecten bv  
 Amerongen 0343-454000



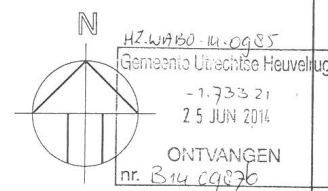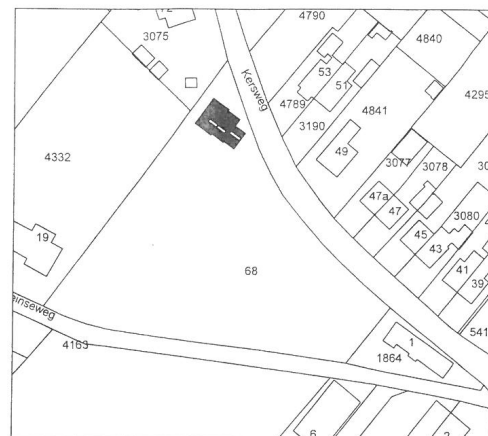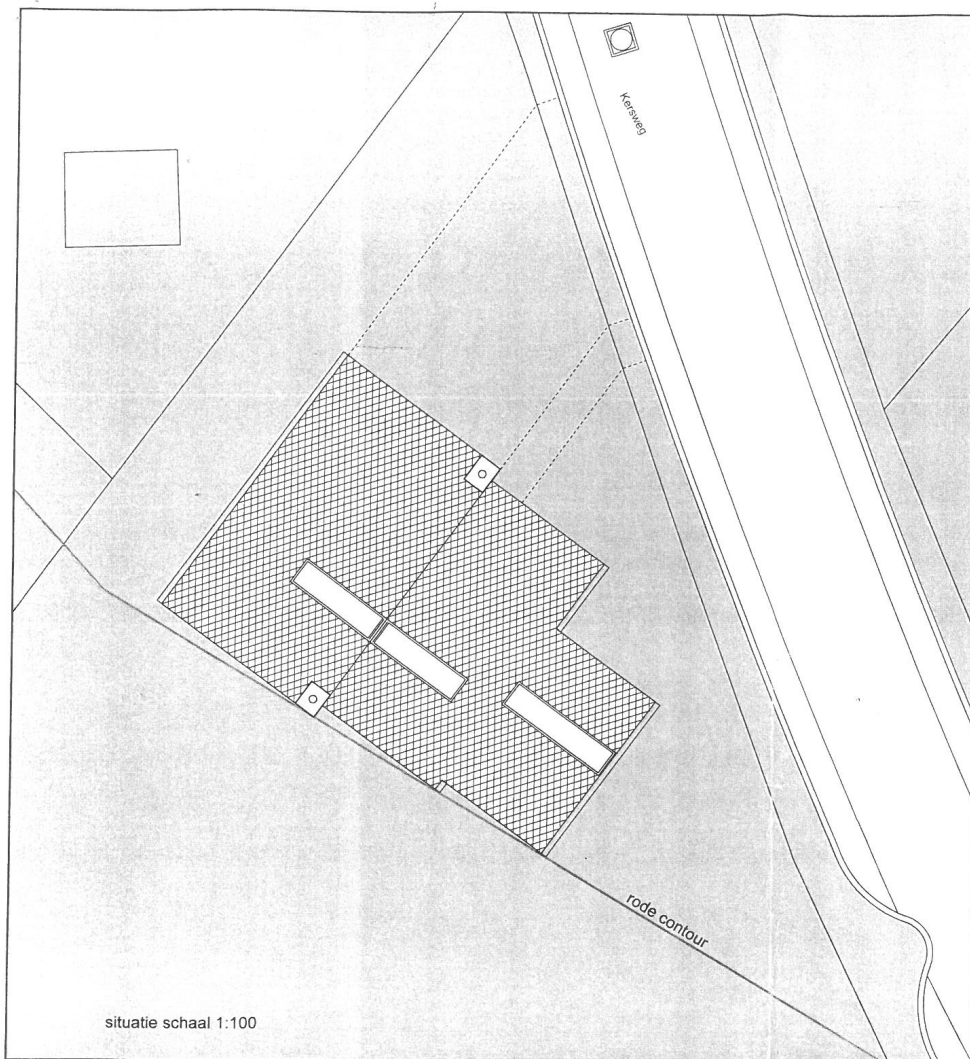

SITUATIE  
Kadastrale gemeente: Amerongen  
Sectie: D  
Perceel: 68

# BOUWAANVRAAG FASE 1

Nieuwbouw woning a/d Kersweg te Amerongen

I.O.V. Fam. Van Rijbergen

Situatie

Nieuw

1:500

GA1178

2000N

Griffioen architecten bv  
Amerongen 0343-484000

23-09-11  
14-02-08  
15-01-08